


TRAMO 1_ CONSERVACIÓN
esc: 1/500

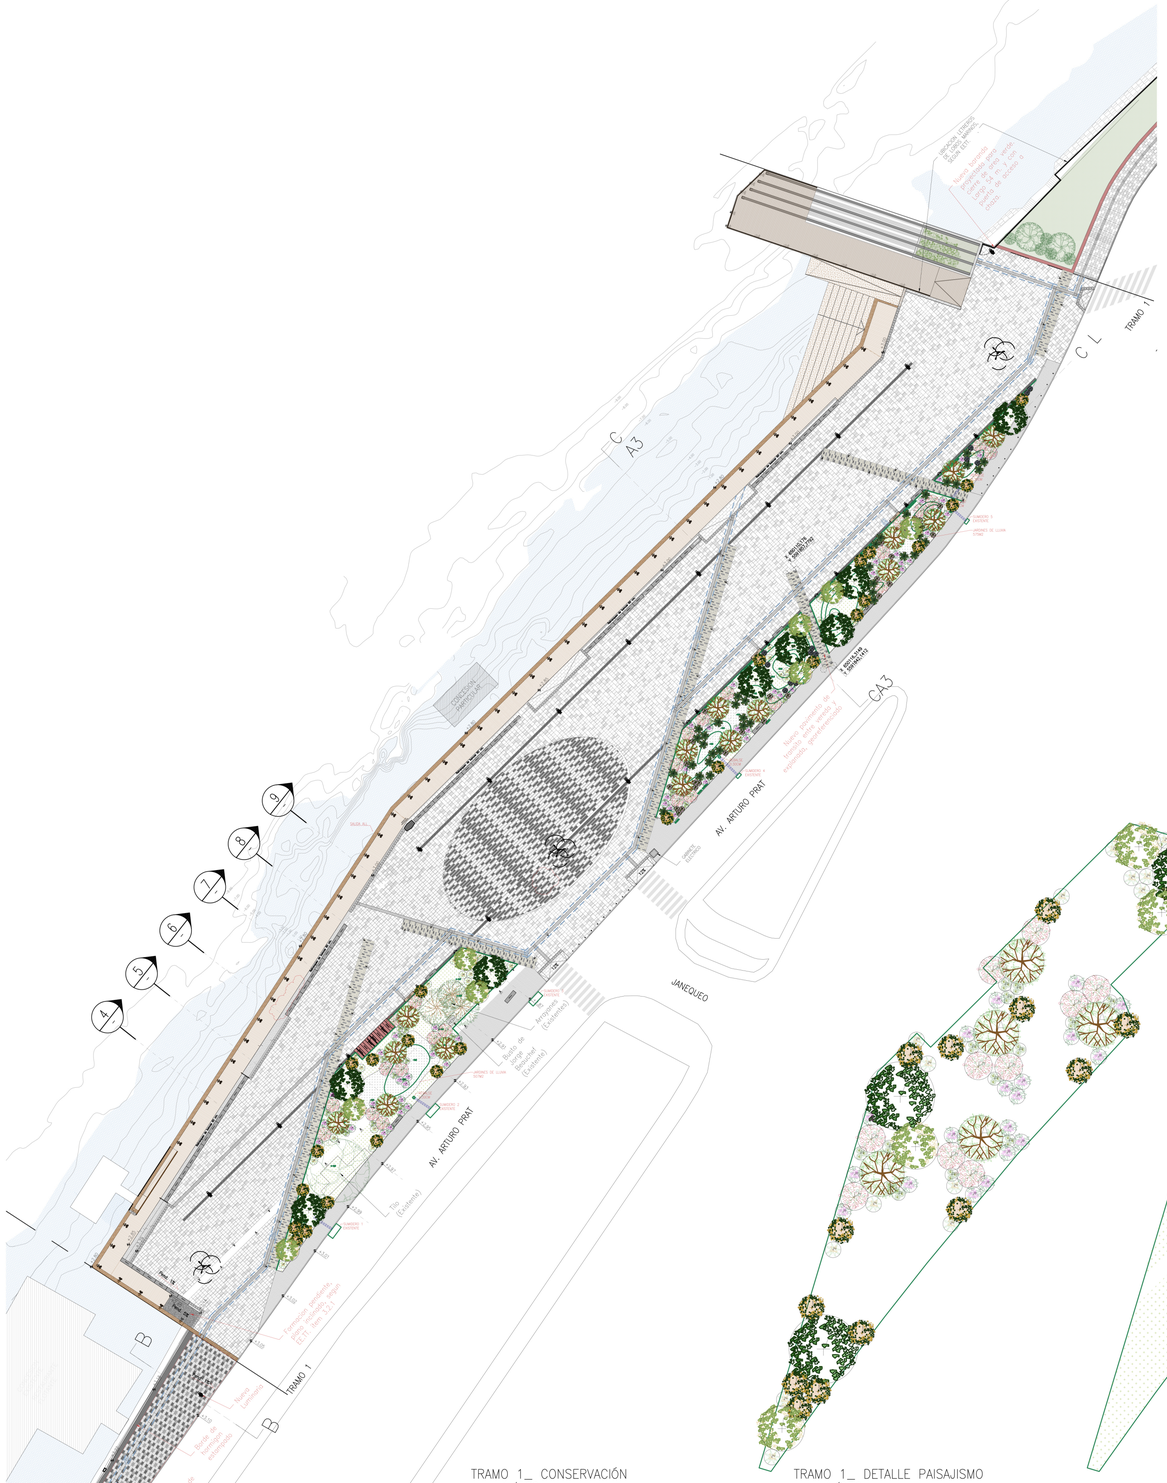


TRAMO 1_ DETALLE PAISAJISMO
esc: 1/250

CONSERVACION TRAMO 1,
CUADRO DE SUPERFICIES:

1. JARDÍN NORTE A: 64
2. JARDÍN NORTE B: 209
3. JARDÍN NORTE C: 294

SUB TOTAL JARDÍN NORTE: 567M2

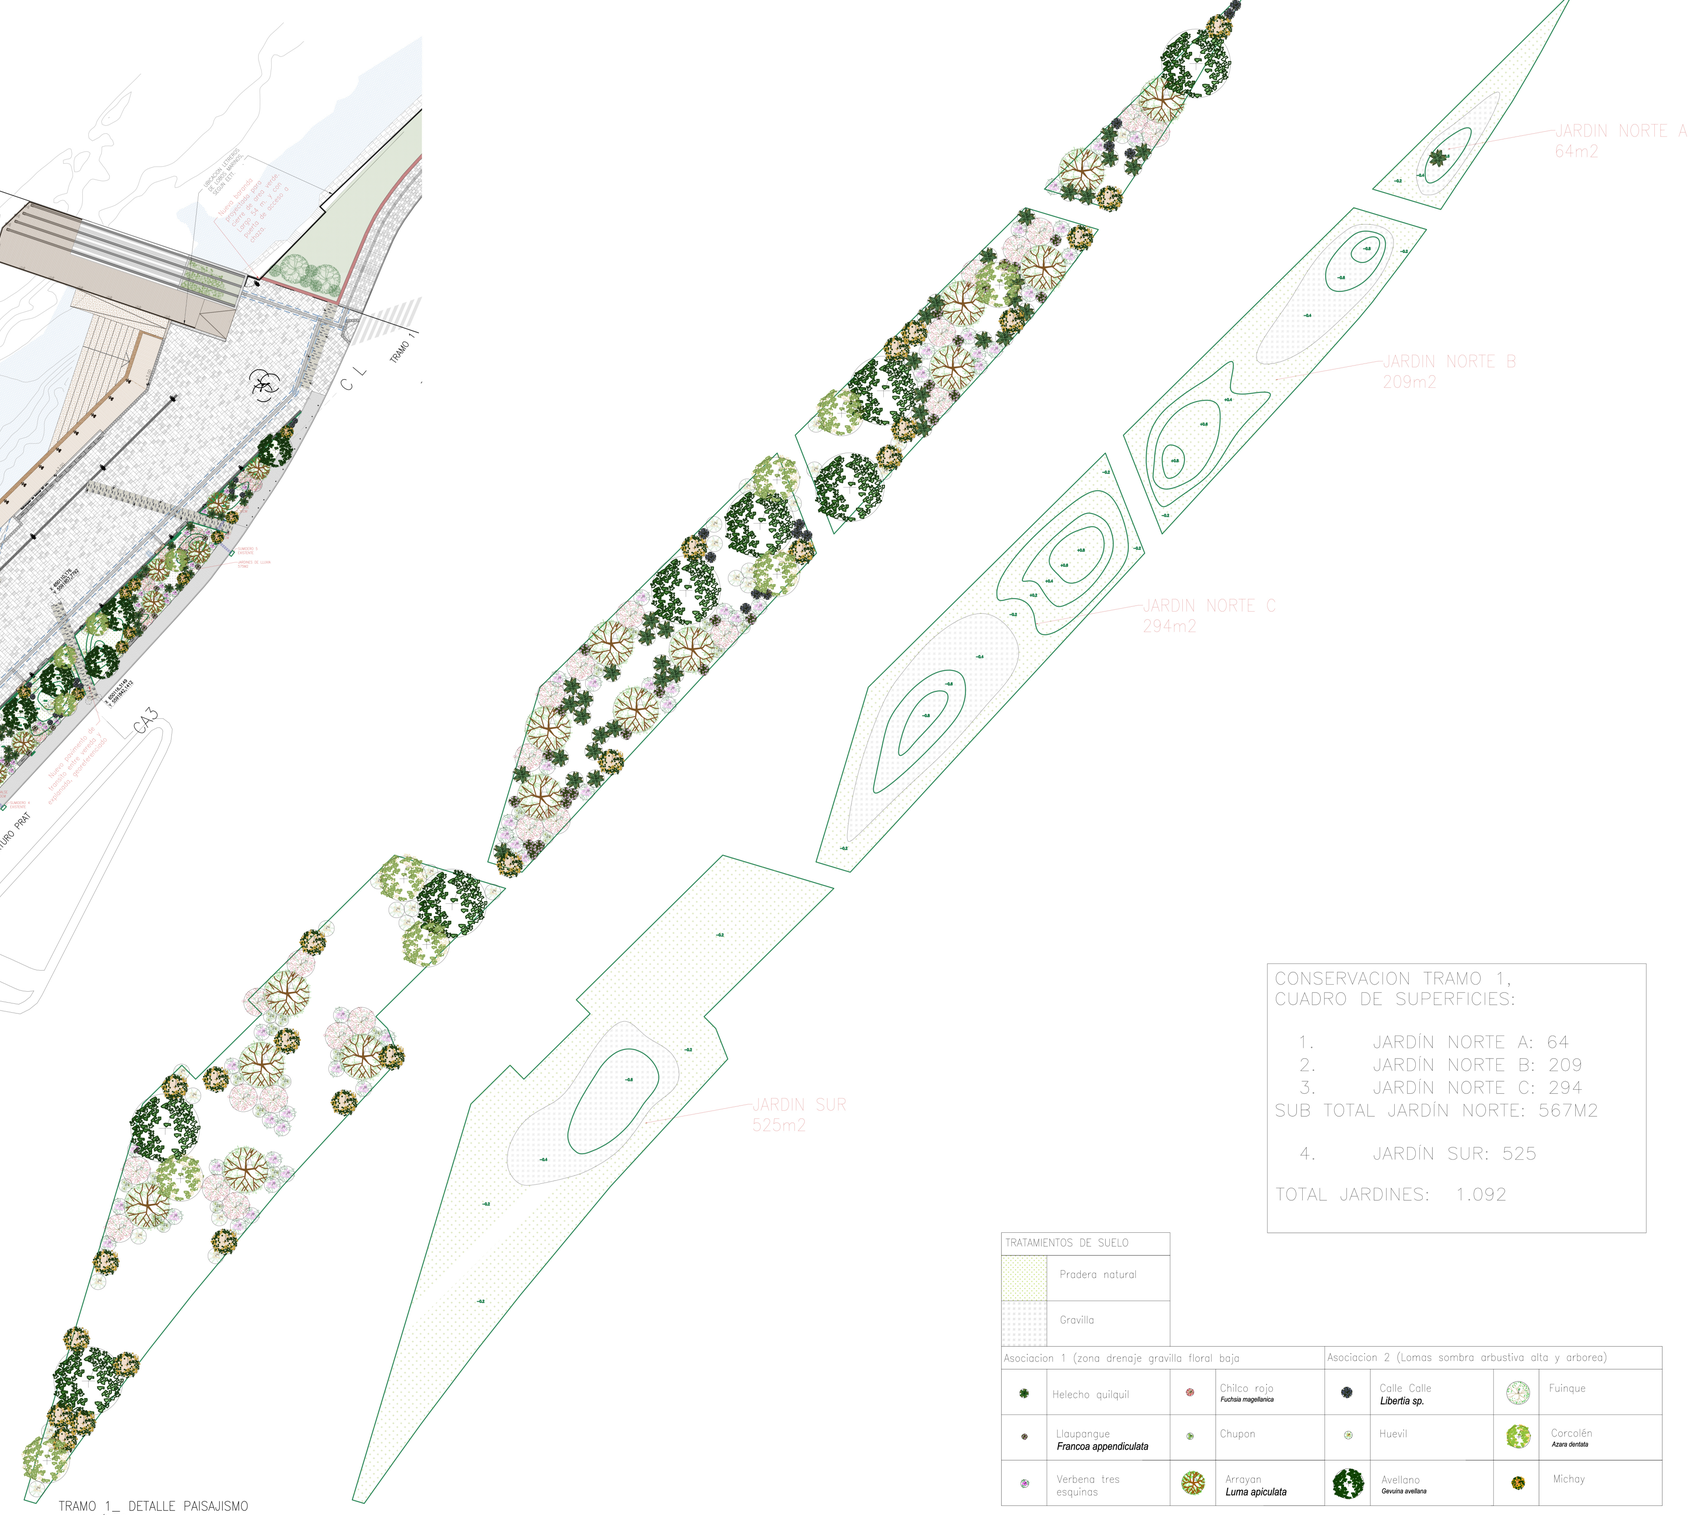4. JARDÍN SUR: 525

TOTAL JARDINES: 1.092

| TRATAMIENTOS DE SUELO | |
|---|---|
| | Pradera natural |
| | Gravilla |

| Asociacion 1 (zona drenaje gravilla floral baja | | | | Asociacion 2 (Lomas sombra arbustiva alta y arborea) | | | |
|---|---|---|---|---|---|---|---|
| | Helecho quilquil | | Chilco rojo *Fuchsia magellanica* | | Calle Calle *Libertia sp.* | | Fuinque |
| | Llaupangue *Francoa appendiculata* | | Chupon | | Huevil | | Corcolén *Azara dentata* |
| | Verbena tres esquinas | | Arrayan *Luma apiculata* | | Avellano *Gevuina avellana* | | Michay |