



TRAMO 1_ CONSERVACIÓN_CORTES CL
esc: S/E

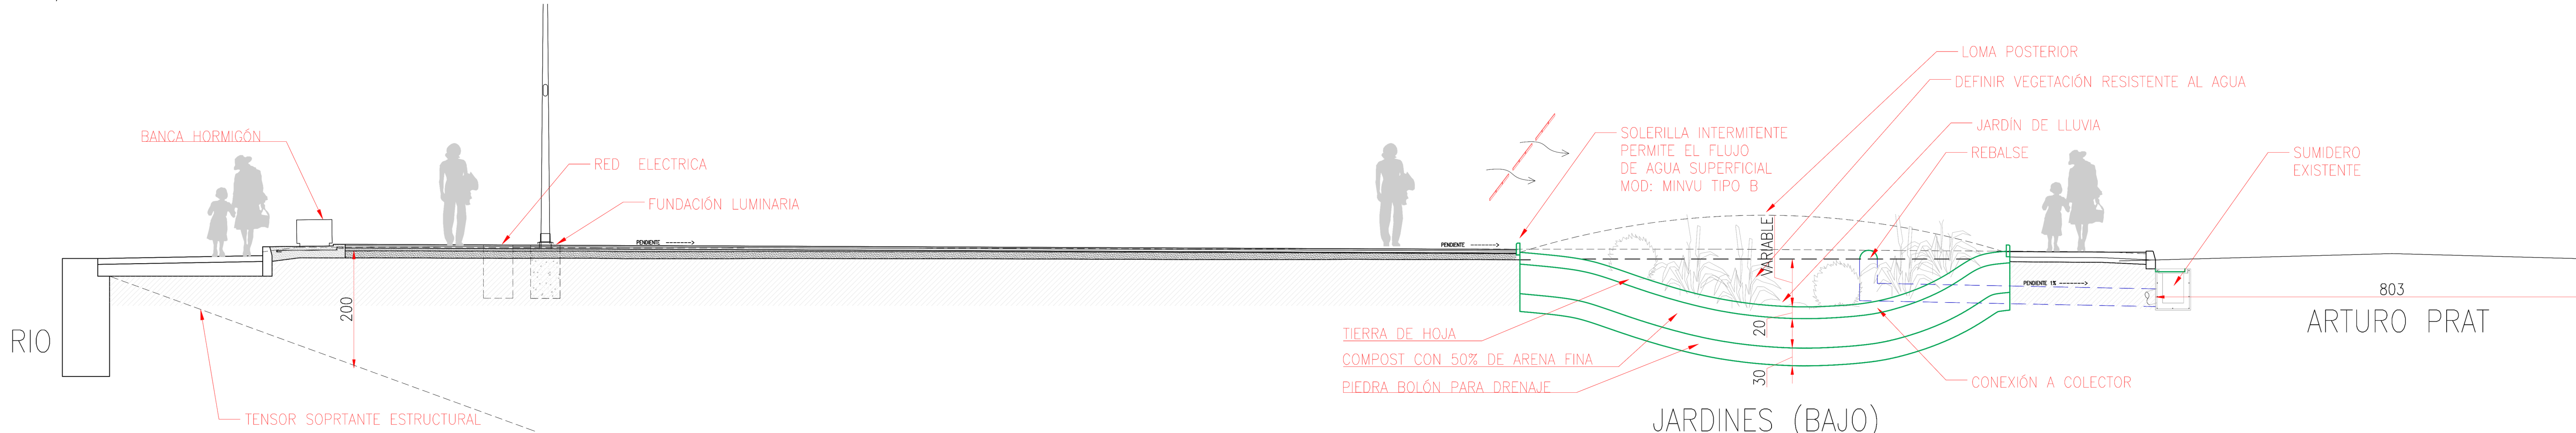

PERFIL ÁRBOL 3
TRAMO 1_ CONSERVACIÓN_CORTES A3
esc: S/E

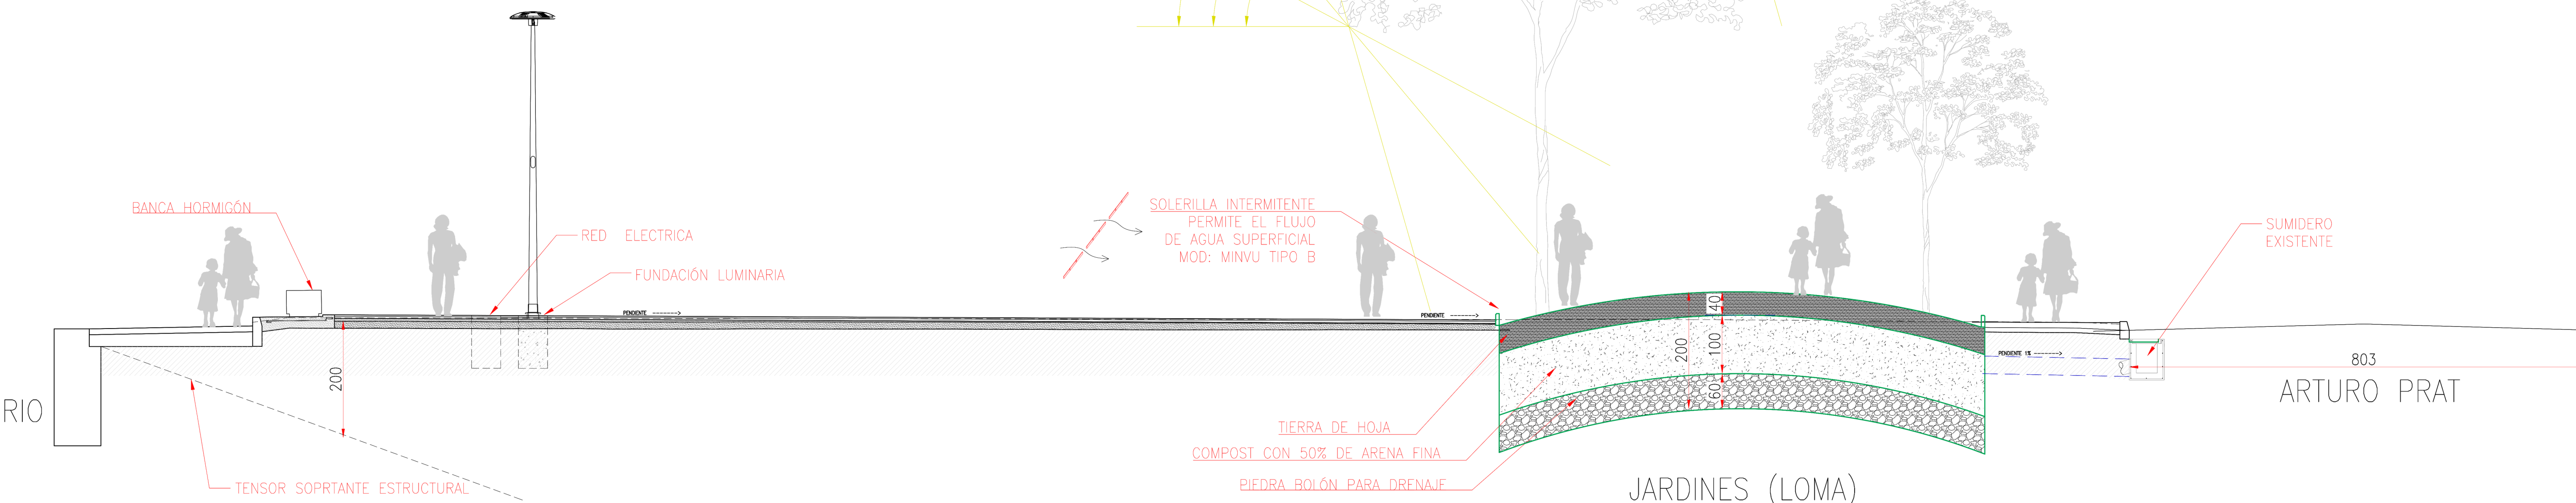

PERFIL ÁRBOL 3
TRAMO 1_ CONSERVACIÓN_CORTES A3
esc: S/E